


Bebauungsplan  
Steinenfurt I  
- 2. Änderung  
und  
Erweiterung

Bebauungsplan  
Steinenfurt I  
- Erweiterung

Bebauungsplan  
Steinenfurt IV  
1. Änderung

Bebauungsplan  
Steinenfurt I

Bebauungsplan  
Wasserstelle  
5. Änderung

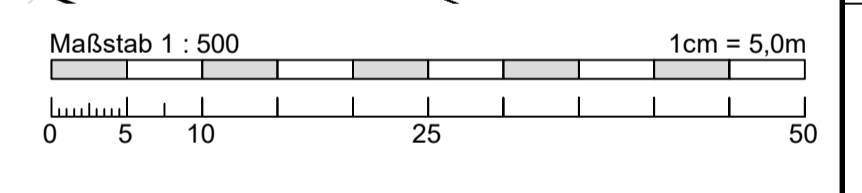

Legende siehe Layout \*\_90

Änderungsvermerke	

Bezugssysteme	
x	Lage: DHDN/Gauß-Krüger (GK)
x	Lage: ETRS89/UTM32
	Höhenbezug: DHHN2 (Höhenstatus 130)
	Höhenbezug: DHHN2 (Höhenstatus 160)
	Höhenbezug: DHHN2016 (Höhenstatus 170)



vorliegender Plan dient zur Entwurfsentlage nach §3(2) BauGB

**Bebauungsplan  
Gewerbegebiet  
"Steinenfurt I -  
2. Änderung"**  
Gemeinde Frittlingen  
Landkreis Tuttlingen  
**Entwurf**

	Planungsblatt: Fr-34-120a	Blatt: 95	Anzahl: 2.1
	Projekt: GE Steinenfurt I - 2. Änderung - Erweiterung / Bebauungsplan - Entwurf		
Bauherr: Gemeinde Frittlingen		Format: 900 x 841	Skala: 1:500
Projekt: GE Steinenfurt I - 2. Änderung - Erweiterung / Bebauungsplan - Entwurf		Projektantrag: Okt 2022	Planungsantrag: Okt 2022
Plan: Lageplan zeichnerischer Teil (Teil A) inhaltl.		Projektantrag: Okt 2022	Planungsantrag: Okt 2022
Datum/Unterschrift Planverfasser		Projektantrag: Okt 2022	Planungsantrag: Okt 2022
Gosheim, den 25.11.2022		Projektantrag: Okt 2022	Planungsantrag: Okt 2022
Igez.: K. Hermle		Projektantrag: Okt 2022	Planungsantrag: Okt 2022