


Gemeinde Frittlingen
Landkreis Tuttlingen

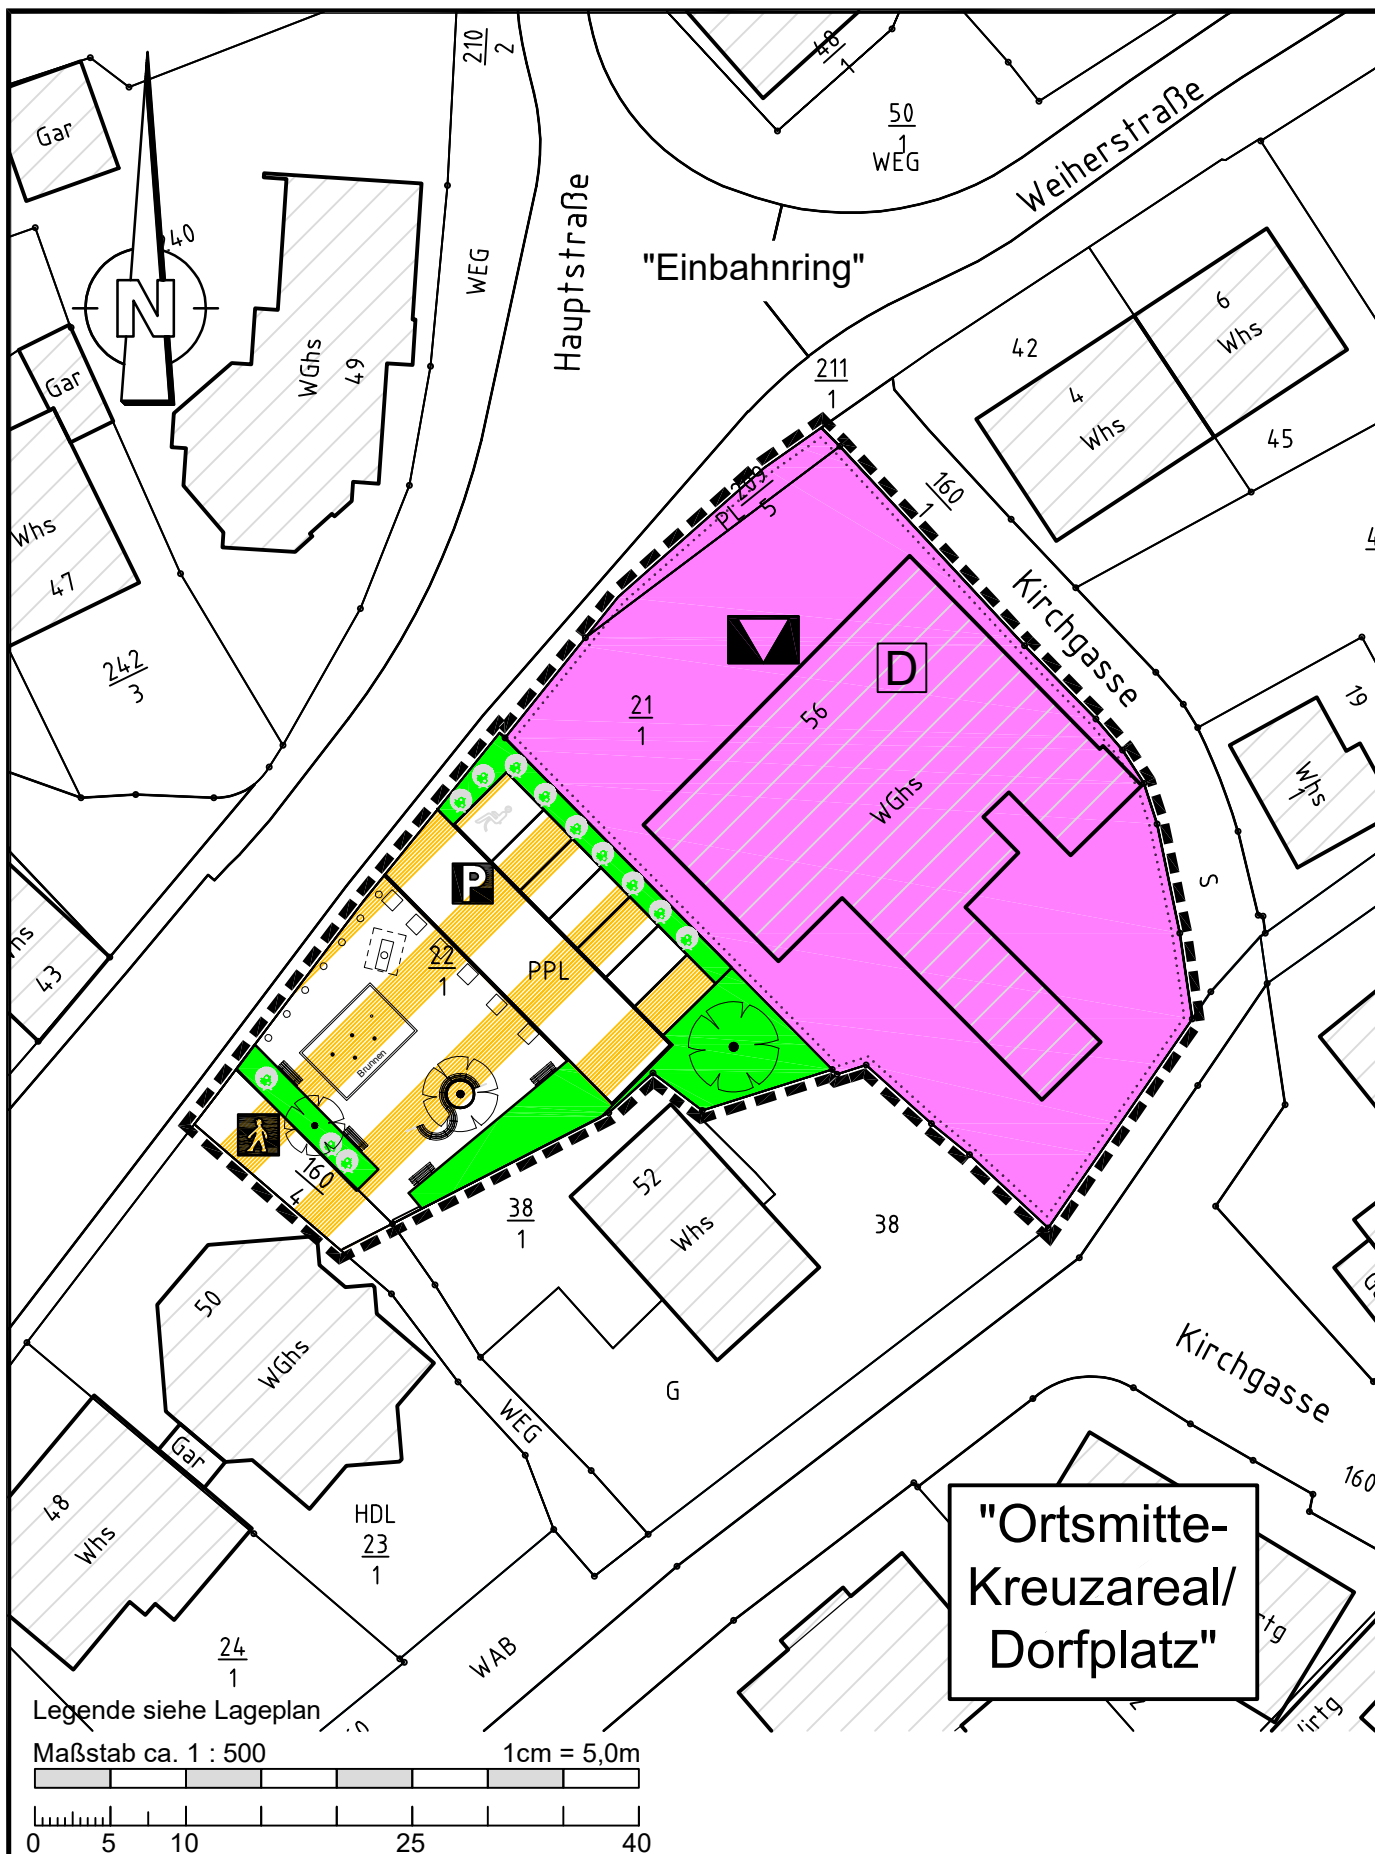

Planungsbüro Hermle Ingenieure für Bau und Umwelt GmbH & Co. KG
Hörnlestr. 2 • D-78559 Gosheim • www.pbhermle.de
Telefon + 49 (0) 7426 / 1811 • mail@pbhermle.de

Plan-Nr.: fr46110a_02
Anlage-Nr.: 1.2

Gemeinde Frittlingen
Bebauungsplan
"Ortsmitte-Kreuzareal/Dorfplatz"
Vorentwurf - Übersichtslageplan
geplante Nutzung

Maßstab 1 : 500
Format A4

Bearb.: KH/AG/MS
Datum: 20.02.2025