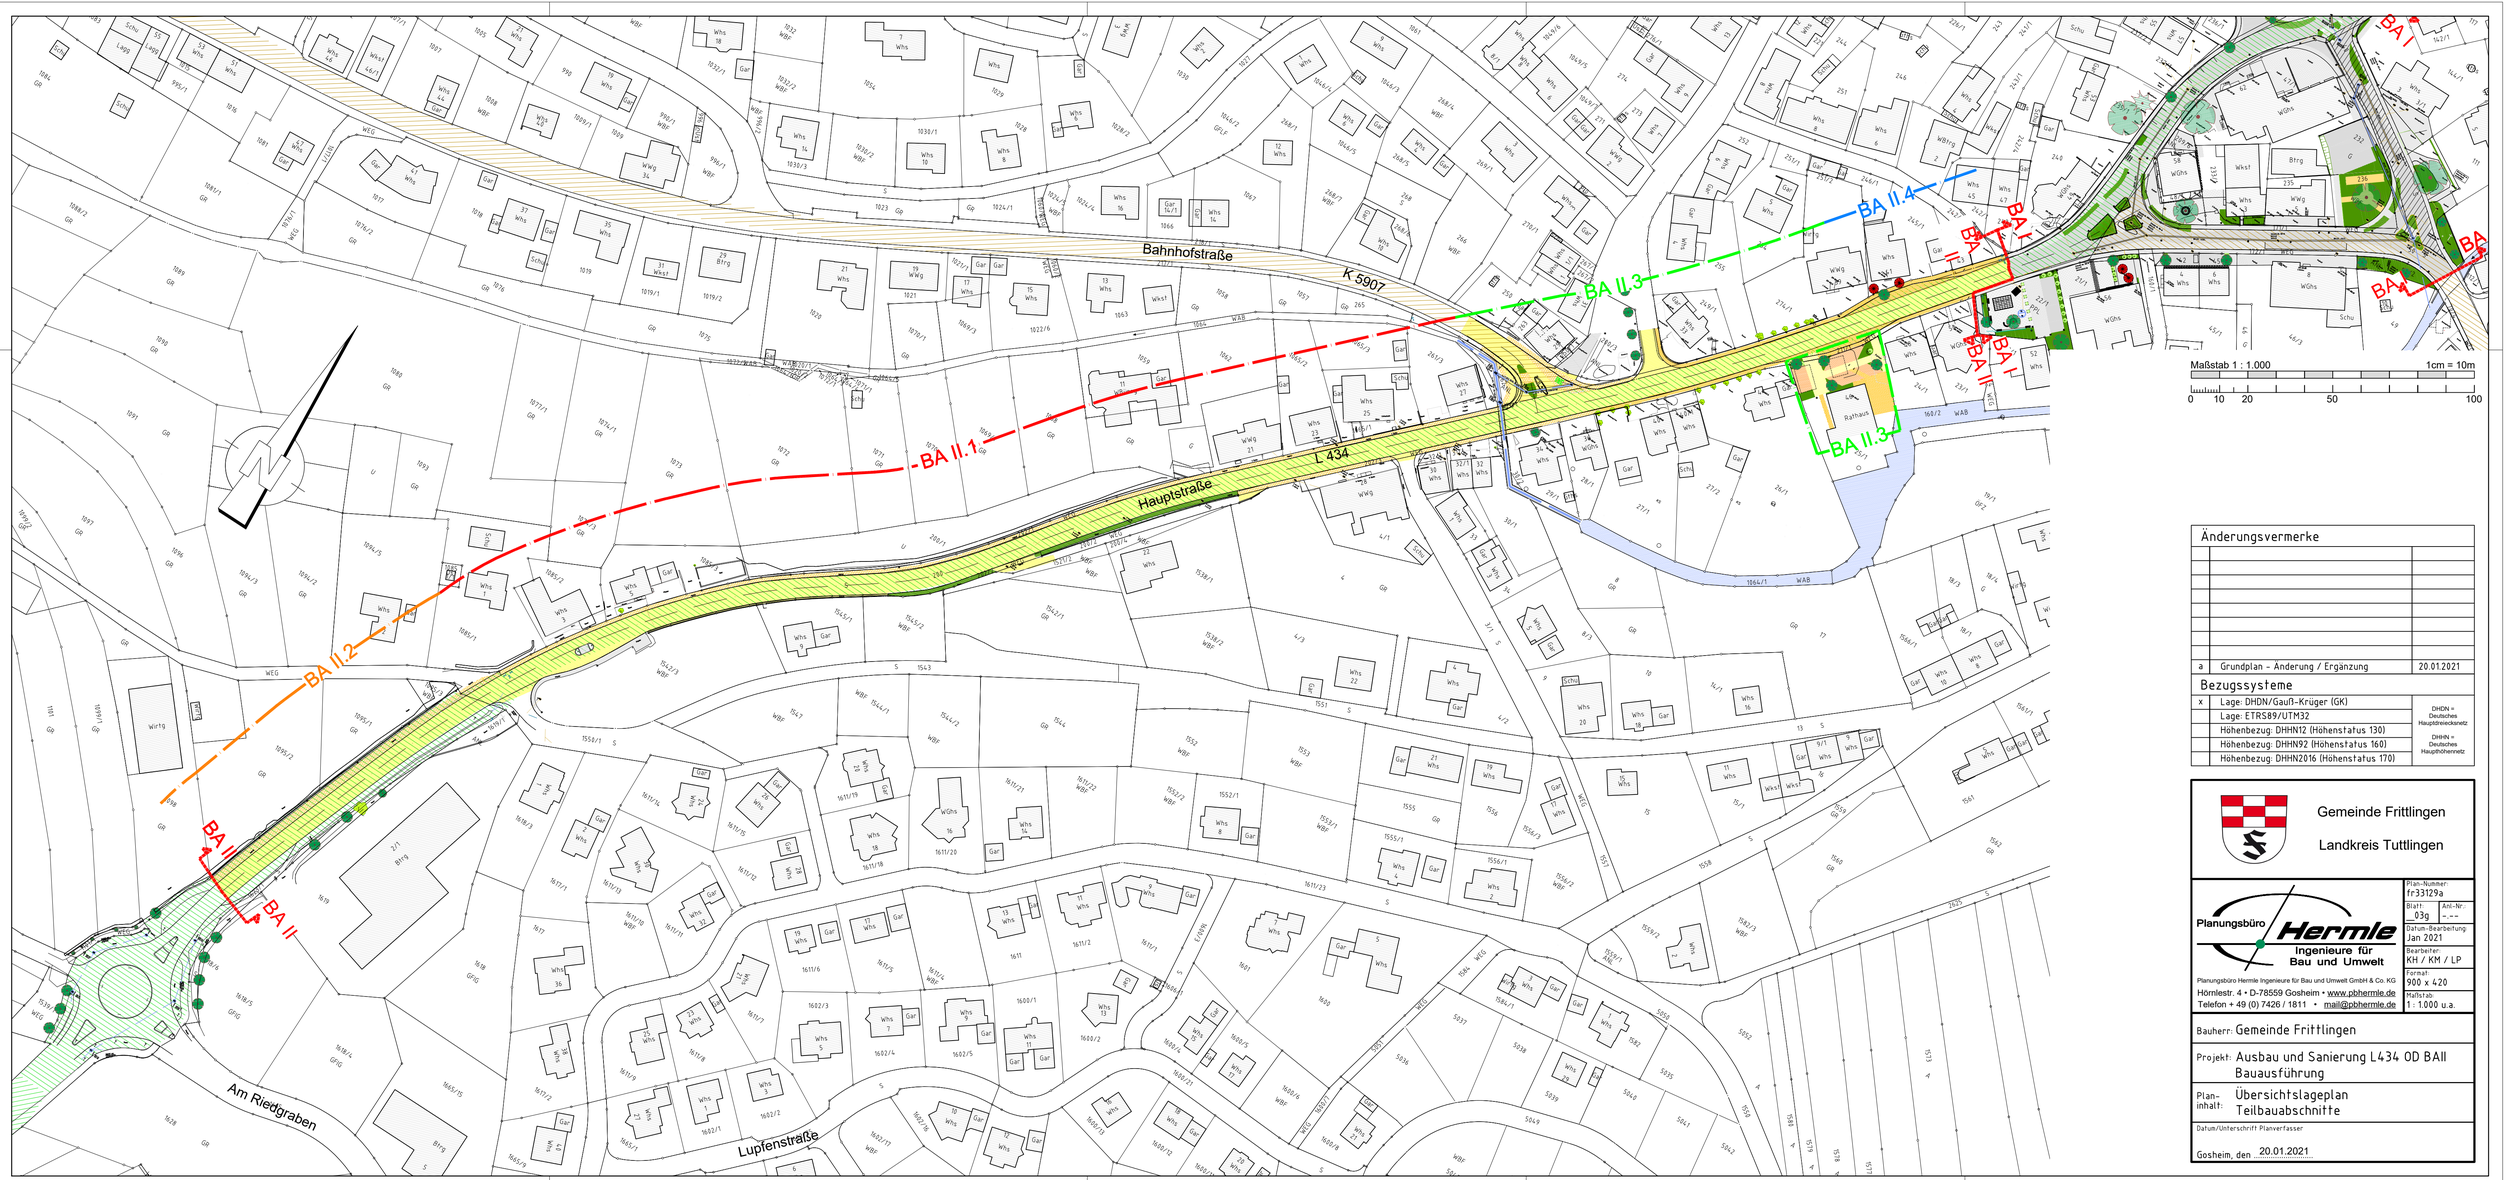

Änderungsvermerke		
a	Grundplan – Änderung / Ergänzung	20.01.2021

Bezugssysteme		
x	Lage: DHDN/Gauß-Krüger (GK)	DHDN = Deutsches Hauptdreiecksnetz
	Lage: ETRS89/UTM32	
	Höhenbezug: DHHN12 (Höhenstatus 130)	DHHN = Deutsches Hauptdreiecksnetz
	Höhenbezug: DHHN92 (Höhenstatus 160)	
	Höhenbezug: DHHN2016 (Höhenstatus 170)	

Gemeinde Frittlingen

Landkreis Tuttlingen

Planungsbüro Hermle
Ingenieure für Bau und Umwelt
Planungsbüro Hermle Ingenieure für Bau und Umwelt GmbH & Co. KG
Hörnlestr. 4 • D-78559 Gosheim • www.pbhermle.de
Telefon + 49 (0) 7426 / 1811 • mail@pbhermle.de

Plan-Nummer:	fr33129a
Blatt: _03g	Änl-Nr: -.--
Datum-Bearbeitung:	Jan 2021
Bearbeiter:	KH / KM / LP
Format:	900 x 420
Maßstab:	1 : 1.000 u.a.

Bauherr: Gemeinde Frittlingen

Projekt: Ausbau und Sanierung L434 OD BAII
Bauausführung

Plan-inhalt: Übersichtslageplan
Teilbauabschnitte

Datum/Unterschrift Planverfasser

Gosheim, den 20.01.2021